





LAGER PLAN

Raumübersicht


2. ETAGE

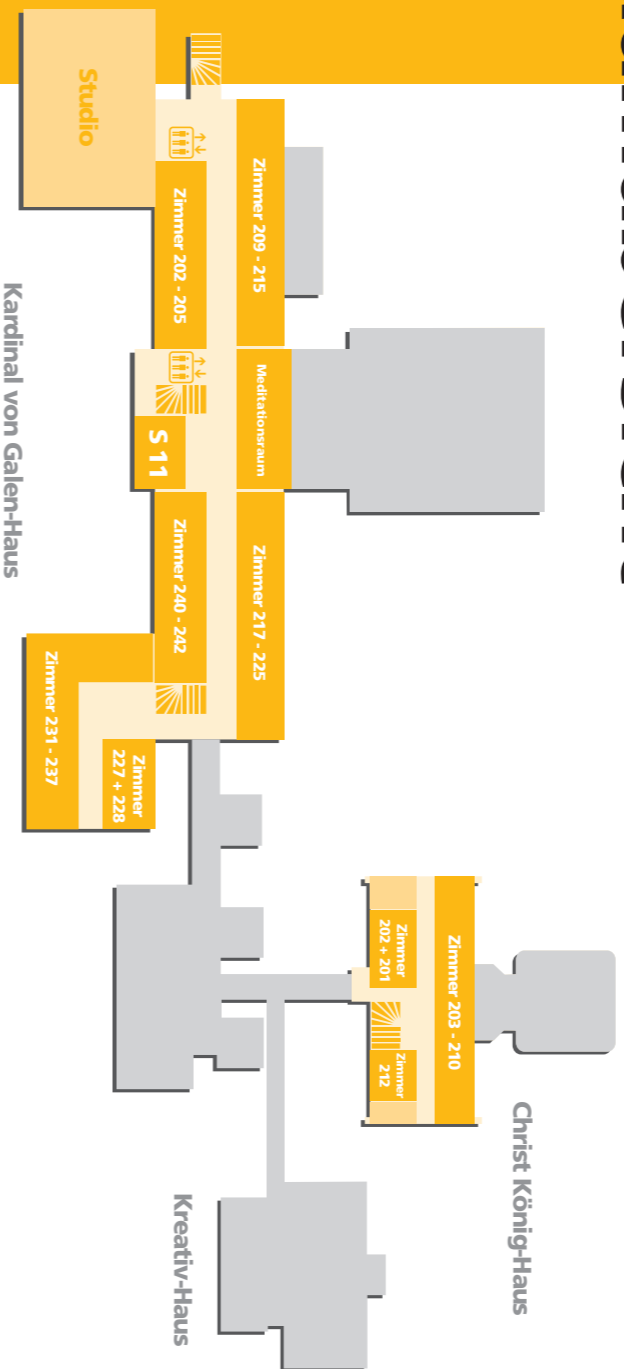

1. ETAGE

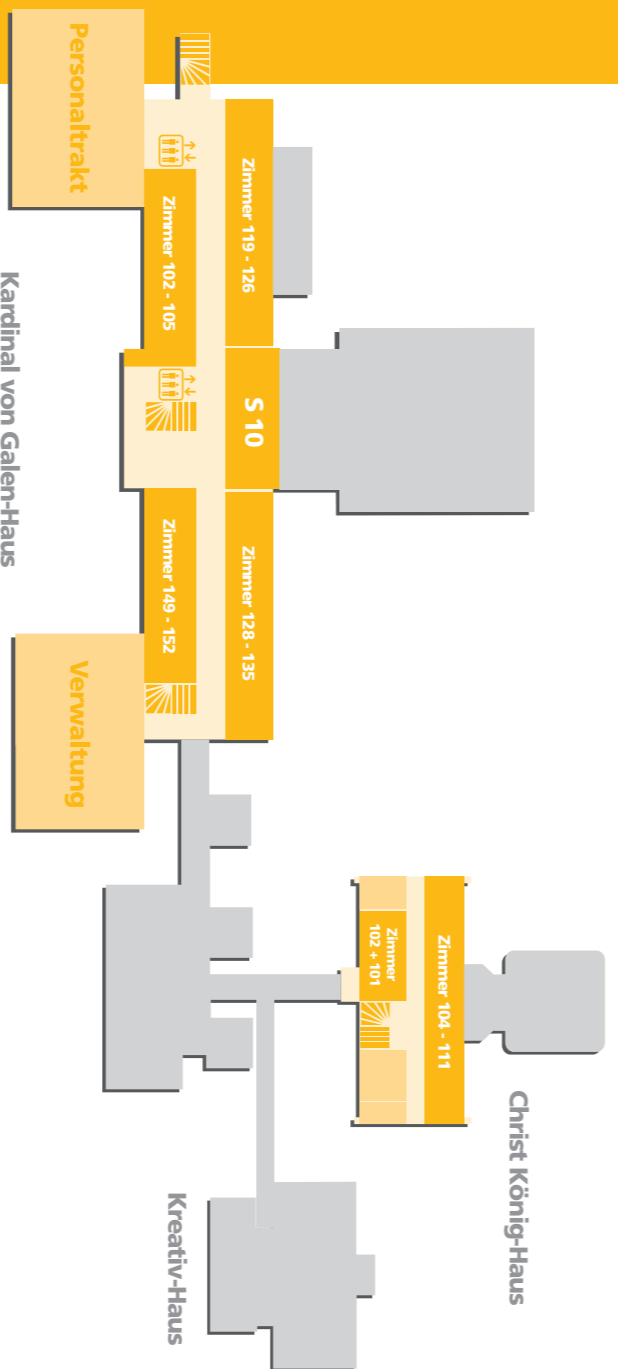


ERDGESCHOSS

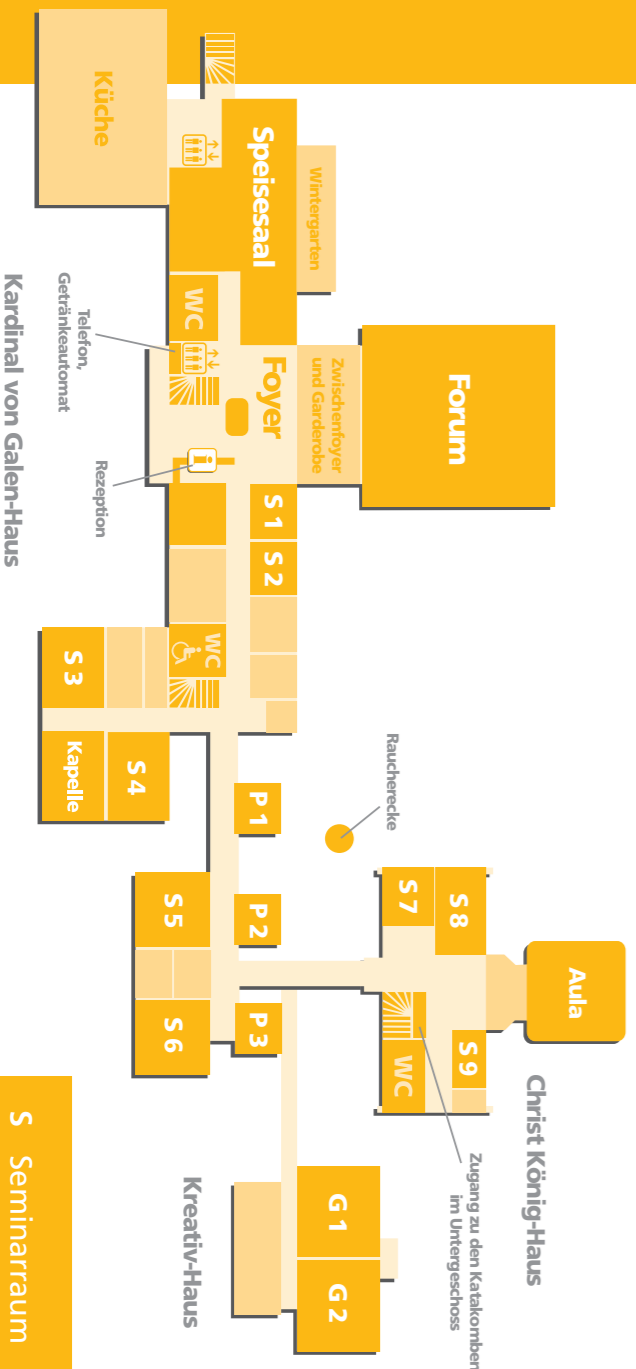


- S Seminarraum
- P Pavillon
- G Gruppenraum

AGG PLAN

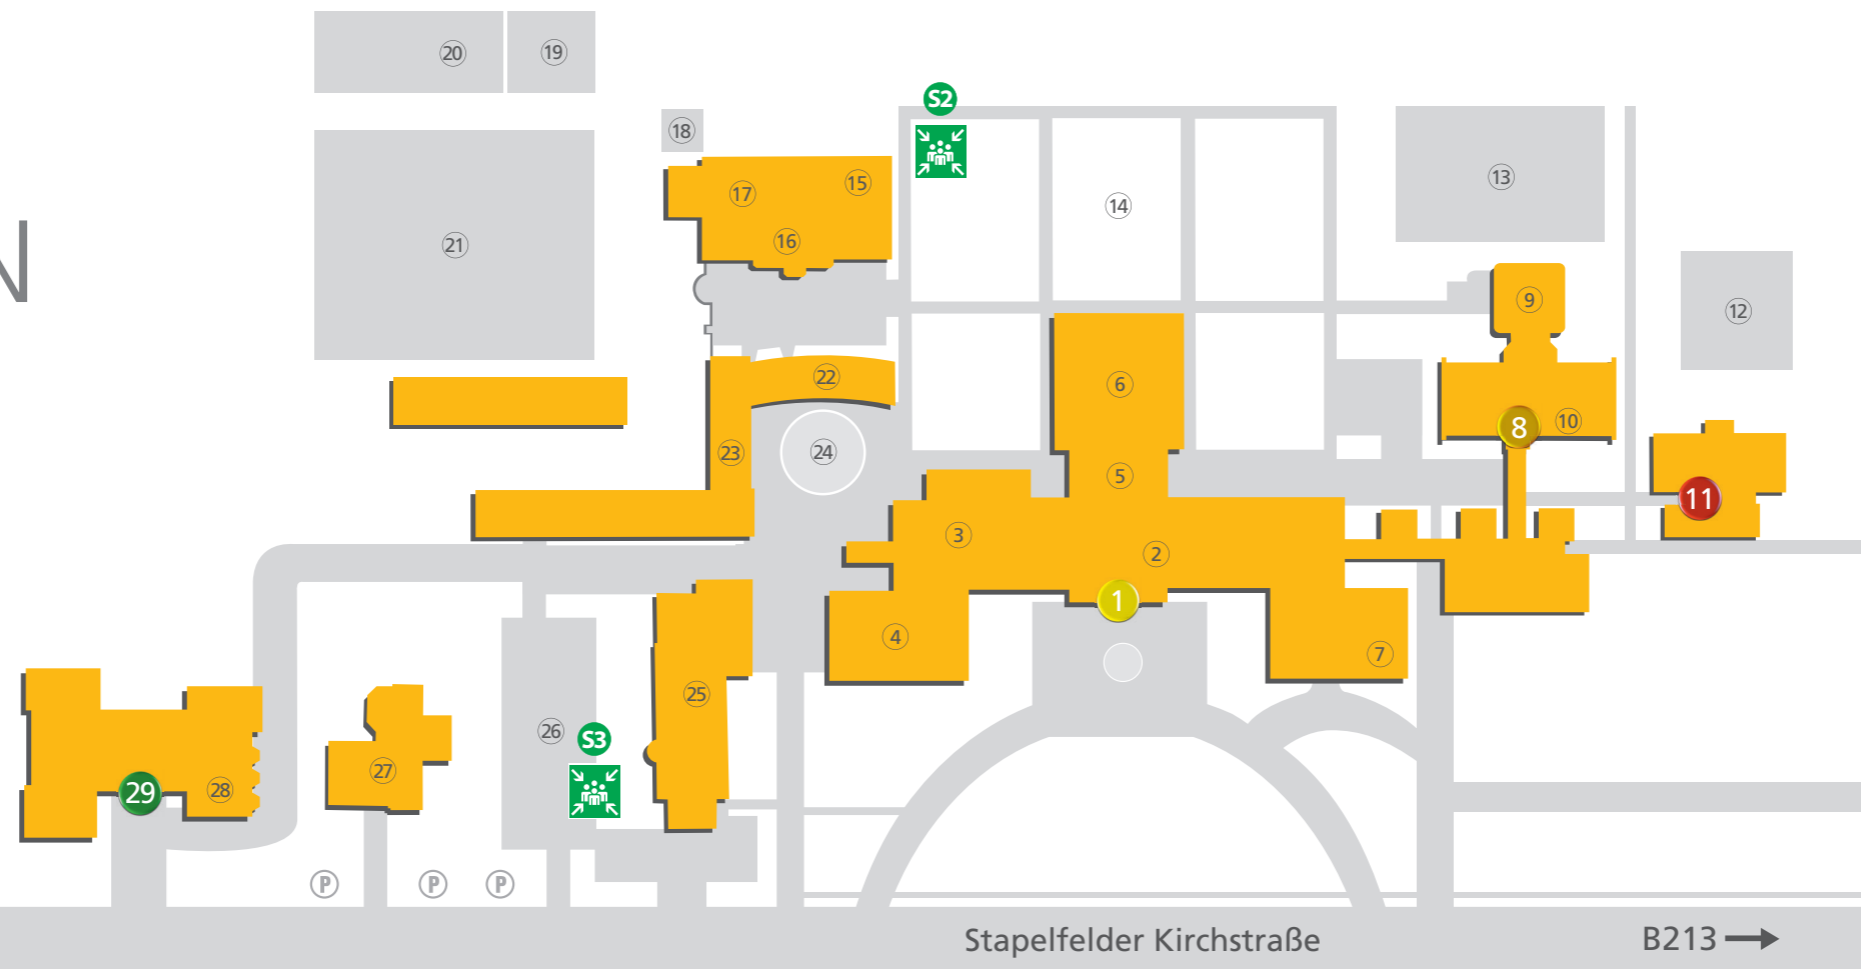

- 1 Kardinal von Galen-Haus
- 2 Rezeption und Foyer
- 3 Speisesaal
- 4 Studio (im 2. OG)
- 5 Zwischenfoyer und Garderobe
- 6 Forum
- 7 Kapelle
- 8 Christ König-Haus
- 9 Aula
- 10 Katakomben (im UG)
- 11 Kreativ-Haus
- 12 Spielplatz
- 13 Obstwiese
- 14 Stapelfelder Gärten
- 15 Freizeitraum
- 16 Fitnessraum
- 17 Vitalium
- 18 Feuerstelle
- 19 Parcours
- 20 Bogenschießstand
- 21 Fußball- und Volleyballplatz
- 22 Stübchen
- 23 Atelier
- 24 Brunnenhof
- 25 Heilig-Kreuz-Kirche
- 26 Kirchgarten
- 27 Pfarrhaus
- 28 Bibliothek
- 29 Haus Emmaus
- 30 Umweltzentrum
- 31 Pfarrzentrum
- 32 Labyrinth
- 33 Sukzessionsgarten
-  Sammelplätze S1 – S3

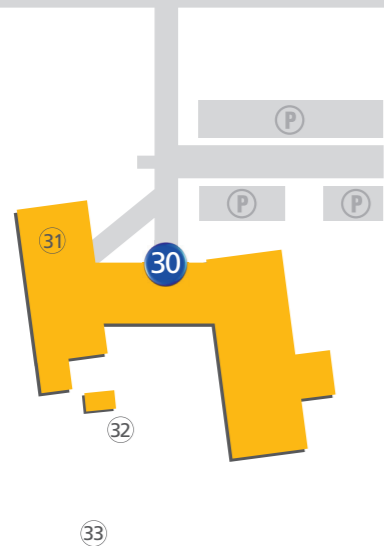

Eine Einrichtung der Stiftung Kardinal von Galen

Katholische Akademie Stapelfeld · Stapelfelder Kirchstraße 13 · 49661 Cloppenburg
 Telefon 0 44 71-188-0 · Telefax 0 44 71-188-1166 · www.ka-stapelfeld.de · info@ka-stapelfeld.de